

ΕΦΗΜΕΡΙΔΑ ΤΗΣ ΚΥΒΕΡΝΗΣΕΩΣ

ΤΗΣ ΕΛΛΗΝΙΚΗΣ ΔΗΜΟΚΡΑΤΙΑΣ

18 Οκτωβρίου 2016 | ΤΕΥΧΟΣ ΤΕΤΑΡΤΟ | Αρ. Φύλλου **314**

ΠΕΡΙΕΧΟΜΕΝΑ

ΑΠΟΦΑΣΕΙΣ

ΑΠΟΦΑΣΕΙΣ

Αριθμ. 3426 (1)

Μερική ανάκληση της υπ' αριθ. οικ. 27766/2155/ 4-12-2009 (ΦΕΚ 561/Δ’/17-12-2009) απόφασης του Γεν. Γραμματέα της Αποκεντρωμένης Διοίκησης Μακεδονίας-Θράκης που αφορά στην επικύρωση καθορισμού οριογραμμών τμημάτων κοίτης ποταμού Μαΐστρου στις θέσεις του τεχνικού ΤΕ06 και του τεχνικού ΤΕ014 στο Ν. Έβρου.

Ο ΓΕΝΙΚΟΣ ΓΡΑΜΜΑΤΕΑΣ
ΑΠΟΚΕΝΤΡΩΜΕΝΗΣ ΔΙΟΙΚΗΣΗΣ
ΜΑΚΕΔΟΝΙΑΣ-ΘΡΑΚΗΣ

Έχοντας υπόψη:

1. Το Ν. 3852/2010 (ΦΕΚ Α'87/2010) «Νέα Αρχιτεκτονική της Αυτοδιοίκησης και της Αποκεντρωμένης Διοίκησης - Πρόγραμμα Καλλικράτης» και ειδικότερα το άρθρο 280.

2. Το Ν. 2503/1997 (ΦΕΚ Α'107/1997) «Διοίκηση, οργάνωση, στελέχωση της Περιφέρειας, ρύθμιση θεμάτων για την Τοπική Αυτοδιοίκηση και άλλες διατάξεις».

3. Το Π.δ. 142 (ΦΕΚ Α' 235/2010) «Οργανισμός της Αποκεντρωμένης Διοίκησης Μακεδονίας - Θράκης».

4. Την υπ’ αριθμ. οικ. 99386/06-11-2014 (ΦΕΚ 3105 Β΄/18-11-2014) απόφαση του Γενικού Γραμματέα Αποκεντρωμένης Διοίκησης Μακεδονίας - Θράκης "Ανάθεση άσκησης αρμοδιοτήτων σε οργανικές μονάδες της Αποκεντρωμένης Διοίκησης Μακεδονίας - Θράκης και παροχή εξουσιοδότησης υπογραφής πράξεων και εγγράφων «Με εντολή Γενικού Γραμματέα»...".

5. Την υπ' αριμθ. 4/06-02-2015 πράξη του Υπουργικού Συμβουλίου (ΦΕΚ 24/Α΄/06-02-2015), «Αποδοχή παραιτήσεων των Γενικών Γραμματέων των Αποκεντρωμένων Διοικήσεων της Χώρας».

6. Τις διατάξεις του άρθρου 56 του Ν. 4257/2014 (ΦΕΚ 93/Α΄/14-04-2014) «Επείγουσες ρυθμίσεις αρμοδιότητας Υπουργείου Εσωτερικών», που καθορίζει τον τρόπο αναπλήρωσης του Γενικού Γραμματέα της Αποκεντρωμένης Διοίκησης όταν η θέση είναι κενή.

7. Το Ν. 4258/2014 (ΦΕΚ Α' 94/14-04-2014) «Διαδικασία Οριοθέτησης και ρυθμίσεις θεμάτων για τα υδατορέματα - ρυθμίσεις Πολεοδομικής νομοθεσίας και άλλες διατάξεις».

8. Το υπ' αριθμ. Γ39682 από 28-4-2015 έγγραφο του Εθνικού Τυπογραφείου με θέμα «Υποχρεωτική (από 1-7-2015 αποστολή εγγράφων για δημοσίευση στο Φύλλο της Κυβερνήσεως με χρήση τεχνολογιών πληροφορικής και επικοινωνιών και προηγμένης ηλεκτρονικής υπογραφής».

9. Το υπ' αριθμ. Η-5023/7-8-2009 (α.π. ΔΙ.ΠΕ.ΧΩ.ΣΧ. 4751/12-8-2009) έγγραφο της Δ/νσης Τεχνικών Υπηρεσιών Ν. Έβρου, με το οποίο κατατέθηκαν στην Υπηρεσία οι ελεγμένες και θεωρημένες μελέτες από τη Δ/νση Τεχνικών Υπηρεσιών Ν. 'Εβρου για την οριοθέτηση των τμημάτων του ποταμού Μαΐστρου στις θέσεις του τεχνικού ΤΕ06 και του τεχνικού ΤΕ014, στο Ν. Εβρου.

10. Την υπ' αριθ. οικ. 27766/2155/4-12-2009 (ΦΕΚ 561/ Δ΄/17-12-2009) απόφαση του Γεν. Γραμματέα της Α.Δ.Μ.-Θ. με θέμα «Επικύρωση καθορισμού οριογραμμών τμημάτων κοίτης ποταμού Μαΐστρου στις θέσεις του τεχνικού ΤΕ06 και του τεχνικού ΤΕ014, στο Ν. Έβρου».

11. Το υπ' αριθ. Η-8517/4-11-2014 έγγραφο της Δ/νσης Τεχνικών Έργων της Π.Ε. Εβρου με το οποίο υποβλήθηκε στην Υπηρεσία η ελεγμένη και θεωρημένη (την 29-10-2014) τεχνική έκθεση υδραυλικής μελέτης καθορισμού οριογραμμών ρέματος Ειρήνης περιοχής Μαΐστρου.

12. Το υπ’ αριθμ.2595/01-08-2016 έγγραφο της Δ/νσης Τεχνικών Υπηρεσιών Δήμου Αλεξανδρούπολης με το αίτημα κατάργησης τμήματος της υφιστάμενης οριοθέτησης της υπ' αριθ. 4751/13.10.2009 απόφασης Προϊστάμενης Δνσης ΠΕΧΩ Περιφέρειας Αν. Μακεδονίας και Θράκης (ΦΕΚ 516Δ/24.11.2009). Συγκεκριμένα προτείνεται η μερική ανάκληση της οριοθέτησης από το σημείο Α01 έως το σημείο Α06, διότι οι καθορισθεί-

σες οριογραμμές στο τμήμα αυτό δεν περικλείουν το υφιστάμενο πρανές.

13. Το υπ’ αριθμ. 3426/23-8-2016 ΔΙ.ΠΕ.ΧΩ.ΣΧ. ηλεκτρονικό μήνυμα (e-mail) για την ορθή επανάληψη του ανωτέρω σχετικού εγγράφου ως προς τον αριθμό απόφασης.

14. Το υπ’ αριθμ. Η-7820/10-8-2016 (α.π. ΔΙ.ΠΕ.ΧΩ.ΣΧ. 3294/12-8-2016) έγγραφο της Δ/νσης Τεχνικών Έργων Π.Ε. Εβρου με το οποίο διαβιβάζει στην Υπηρεσία το ανωτέρω σχετικό αίτημα του Δήμου Αλεξανδρούπολης για κατάργηση τμήματος της υφιστάμενης οριοθέτησης και με το οποίο συναινεί.

15. Το γεγονός ότι ένα τμήμα στην κατάντη περιοχή των προτεινόμενων - με την από 29-10-2014 θεωρημένη από τη Δ/νση Τεχνικών Έργων Π.Ε. Εβρου μελέτη- οριογραμμών επικαλύπτει ένα τμήμα του οποίου η οριοθέτηση έχει επικυρωθεί με την υπ' αριθ. οικ. 27766/2155/ 4-12-2009 (ΦΕΚ 561/Δ΄/17-12-2009) απόφαση του Γεν. Γραμματέα της Αποκεντρωμένης Διοίκησης Μακεδονίας-Θράκης, αποφασίζουμε:

Την μερική ανάκληση της υπ' αριθ. οικ. 27766/2155/ 4-12-2009 (ΦΕΚ 561/Δ΄/17-12-2009) απόφασης του Γεν. Γραμματέα της Αποκεντρωμένης Διοίκησης Μακεδονίας-Θράκης που αφορά στην επικύρωση καθορισμού οριογραμμών τμημάτων κοίτης ποταμού Μαΐστρου στις θέσεις του τεχνικού ΤΕ06 και του τεχνικού ΤΕ014 στο Ν. Έβρου και συγκεκριμένα τη μερική ανάκληση από το σημείο Α01 έως το σημείο Α06, (το οποίο αποτελεί πέρας της νέας οριοθέτησης), διότι προκειμένου να προωθηθεί η επικύρωση του καθορισμού των οριογραμμών του εν λόγω ρέματος όπως αυτές προτείνονται με την από 29-10-2014 θεωρημένη από τη Δ/νση Τεχνικών Έργων Π.Ε. 'Εβρου μελέτη απαιτείται η ανάκληση του επικαλυπτόμενου τμήματος του ρέματος, του οποίου η επικύρωση του καθορισμού των οριογραμμών έγινε με την απόφαση αυτή.

Από τις διατάξεις της παρούσας δεν προκύπτουν δαπάνες οι οποίες να Βαρύνουν τον κρατικό προϋπολογισμό.

Η ισχύς της παρούσας αρχίζει από την ανωτέρω δημοσίευση.

Η απόφαση αυτή να δημοσιευθεί στην Εφημερίδα της Κυβερνήσεως.

Θεσσαλονίκη, 7 Σεπτεμβρίου 2016

Ο Ασκών Καθήκοντα Γενικού Γραμματέα
Αποκεντρωμένης Διοίκησης

ΝΙΚΗΤΑΣ ΦΡΑΓΚΙΣΚΑΚΗΣ

Αριθμ. 17069 (2)

Καθορισμός των οριογραμμών αιγιαλού και παραλίας στη θέση νοτίως Κτήματος Γκανέτσου στην κτηματική περιοχή Καλλιθέας - Ν. Χιλής Νομού Έβρου.

Ο ΓΕΝΙΚΟΣ ΓΡΑΜΜΑΤΕΑΣ
ΑΠΟΚΕΝΤΡΩΜΕΝΗΣ ΔΙΟΙΚΗΣΗΣ
ΜΑΚΕΔΟΝΙΑΣ-ΘΡΑΚΗΣ

Έχοντας υπόψη:

1. Τις διατάξεις του Ν. 3852/2010 (ΦΕΚ 87/Α΄/2010) «Νέα Αρχιτεκτονική της Αυτοδιοίκησης και της Αποκεντρωμένης Διοίκησης-Πρόγραμμα Καλλικράτης».

2. Το άρθρο 24 του Π.δ. 142/2010 (ΦΕΚ 235 Α΄/ 27-12-2010) «Οργανισμός της Αποκεντρωμένης Διοίκησης Μακεδονίας - Θράκης».

3. Τις διατάξεις του Ν.δ. 439/1970 «Περί συμπληρώσεως των διατάξεων περί αιγιαλού».

4. Τις διατάξεις του Ν. 2971/2001 (ΦΕΚ 285/τ. Α'/ 19-12-2001) «Περί αιγιαλού και παραλίας».

5. Τις διατάξεις του αρ. 113 του Ν. 3978/2011 (Φ.Ε.Κ. 137/ Α΄/16-6-2011) «Δημόσιες Συμβάσεις Έργων, Υπηρεσιών και Προμηθειών στους Τοπικούς τομείς της Άμυνας και της Ασφάλειας -Εναρμόνιση με την Οδηγία 2009/81/ ΕΚ-Ρύθμιση θεμάτων του Υπουργείου Εθνικής Άμυνας».

6. Τις διατάξεις του άρθρου 5 του Ν. 3200/1955 «Περί διοικητικής αποκέντρωσης» όπως αυτές τροποποιήθηκαν και ισχύουν σήμερα με τα Ν.δ. 532/1970, Β.δ. 704/1970, Β.δ. 705/1970, Β.δ. 192/1972, Π.δ. 71/1984, Π.δ. 347/1986, Ν. 2026/1992, Π.δ. 97/1993.

7. Τις διατάξεις του άρθρου 19 παρ. 5α του Ν. 2344/ 1995, του άρθρου 52 παρ. 6 του Ν. 2218/1994, του άρθρου 4 παρ. 7 του Ν. 2240/1994, δυνάμει των οποίων αρμοδιότητες του Υπουργού Οικονομικών που είχαν μεταβιβασθεί στους Νομάρχες, ανήκουν στον Περιφερειακό Δ/ντή, σε συνδυασμό με αυτές του άρθρου 14 παρ. 2 του Ν. 2399/1996 με τις οποίες προβλέπεται η κατάργηση των θέσεων των Περιφερειακών Δ/ντών, οι αρμοδιότητες πλέον του οποίου περιήλθαν στο Γενικό Γραμματέα της Περιφέρειας.

8. Τις διατάξεις του τέταρτου εδαφίου της παρ. 2 του άρθρου 1 και της παραγράφου 6 του ίδιου άρθρου του Ν. 2503/1997 «Διοίκηση, οργάνωση, στελέχωση της Περιφέρειας, ρύθμιση θεμάτων για την Τοπική Αυτοδιοίκηση και άλλες διατάξεις» (Φ.Ε.Κ 107/τ. Α'), σύμφωνα με τις οποίες οι Περιφερειακές Υπηρεσίες του Υπουργείου Οικονομικών, που συγκροτούσαν την Περιφερειακή Διοίκηση του Νομού ή της Νομαρχίας, δεν υπήχθησαν στην ενιαία οργανική μονάδα της Περιφέρειας, ούτε καταργήθηκαν αλλά αποτελούν από 1-9-1997, Υπηρεσίες του Υπουργείου Οικονομικών.

9. Το υπ' αριθμ. 28979/31.7.1997 έγγραφο της Δ/νσης Διοίκησης του Υπουργείου Εσωτερικών, Δημ. Διοίκησης και Αποκέντρωσης, σύμφωνα με το οποίο οι αρμοδιότητες του Γενικού Γραμματέα της Περιφέρειας σε θέματα Υπηρεσιών του Υπουργείου Οικονομικών, μεταφέρονται από 1.9.1997 στον Υπουργό Οικονομικών.

10. Την υπ' αριθμ. 14650/ΔΙΟΕ85/17-3-2004 (ΦΕΚ 519 τ. Β'/17-3-2004) κοινή απόφαση των Πρωθυπουργού και Υπουργού Οικονομικών, περί καθορισμού αρμοδιοτήτων του Υφυπουργού Οικονομίας και Οικονομικών.

11. Το υπ' αριθμ. 1030067/296/Α0006/7-4-2004 έγγραφο της Δ/νσης Οργάνωσης της Γενικής Δ/νσης Διοικητικής Υποστήριξης του Υπουργείου Οικονομίας και Οικονομικών «Διευκρινίσεις για τις αρμοδιότητες των Υφυπουργών Οικονομίας και Οικονομικών που περιέρχονται από 10-4-2004 στους Γεν. Γραμματείς Περιφερειών».

12. Το υπ' αριθμ. 1022671ΕΞ2011/10-2-2011 έγγραφο της Δ/νσης Οργάνωσης της Γενικής Δ/νσης Διοικητικής Υποστήριξης του Υπουργείου Οικονομικών στο οποίο αναφέρονται ότι οι αρμοδιότητες των Περιφερειών θα

ασκούνται από το Γενικό Γραμματέα της Αποκεντρωμένης Διοίκησης.

13. Την υπ’ αριθμ. 4/06-02-2015 πράξη αποδοχής παραιτήσεων των Γενικών Γραμματέων των Αποκεντρωμένων Διοικήσεων της χώρας (ΦΕΚ 24/Α'/06-02-2015).

14. Τις διατάξεις του Ν. 4257/2014 κεφ. Γ άρθρο 56 τροποποίηση περί μεταβίβασης του δικαιώματος υπογραφής στον αρχαιότερο Γενικό Διευθυντή.

15. Την υπ’ αριθμ. 99386/06-11-2014 (ΦΕΚ 3105/Β΄/18-11-2014) απόφαση του Γενικού Γραμματέα της Αποκεντρωμένης Διοίκησης Μακεδονίας - Θράκης όπως τροποποιήθηκε με την αριθμ. 109949/27-11-2014 (ΦΕΚ 3320/Β'/11 -12-2014) απόφασή του περί «Ανάθεσης άσκησης αρμοδιοτήτων σε οργανικές μονάδες της Αποκεντρωμένης Διοίκησης Μακεδονίας - Θράκης και παροχή εξουσιοδότησης υπογραφής πράξεων και εγγράφων «Με εντολή Γενικού Γραμματέα» στους προϊστάμενους των οργανικών μονάδων της Αποκεντρωμένης Διοίκησης Μακεδονίας - Θράκης».

16. Την υπ’ αριθμ. 13784/13-07-2015 σε ΟΡΘΗ ΕΠΑΝΑΛΗΨΗ (ΑΔΑ: 6ΖΒ80Ρ1Υ-1ΤΧ) απόφαση του Γενικού Γραμματέα της Αποκεντρωμένης Διοίκησης Μακεδονίας-Θράκης περί «Συγκρότησης Επιτροπής Καθορισμού Ορίων Αιγιαλού και Παραλίας, Παλαιού Αιγιαλού, καθώς και της Όχθης, παλαιάς όχθης και παρόχθιας ζώνης Νομού Έβρου (άρθρο 100 Π.δ. 284/88, άρθρο 3 και 31 του Ν. 2971/2001)» όπως τροποποιήθηκε με την 8398/29-03-2016 (ΑΔΑ: Ω8Ψ9ΟΡ1Υ-3ΦΒ) απόφαση του Γενικού Γραμματέα της Αποκεντρωμένης Διοίκησης Μακεδονίας-Θράκης.

17. Το υπ’ αριθμ. 13110/28-07-2016 έγγραφο του Αυτοτελούς Γραφείου Έβρου της Περιφερειακής Διεύθυνσης Δημόσιας Περιουσίας Μακεδονίας - Θράκης.

18. Την από 20-4-2016 αίτηση του Κίτσιου Δημοσθένη (αριθμ. πρωτ. εισερχ. 6550/20-04-2016) με την οποία ζητείται ο καθορισμός των οριογραμμών αιγιαλού και παραλίας στην παραλιακή περιοχή νοτίως του Κτήματος Γκανέτσου στην κτηματική περιοχή Καλλιθέας - Ν. Χιλής Νομού Έβρου.

19. Το υπ’ αριθμ. 9925/16-06-2016 έγγραφο του Αυτοτελούς Γραφείου Έβρου της Περιφερειακής Διεύθυνσης Δημόσιας Περιουσίας Μακεδονίας - Θράκης προς το ΓΕΕΘΑ με το οποίο αιτείται τη γνωμοδότηση του ΓΕΕΘΑ Βάσει του αρ. 17 του Ν. 2971/2001.

20. Την από 15-07-2016 έκθεση της επιτροπής καθορισμού αιγιαλού και παραλίας για τον καθορισμό των οριογραμμών αιγιαλού και παραλίας για πρώτη φορά στη θέση «νότια Κτήμα Γκανέτσου» στην κτηματική περιοχή Καλλιθέας - Ν. Χιλής Νομού Έβρου.

21. Το από Απρίλιο 2016 τοπογραφικό διάγραμμα, συνταχθέν από τον Παπάζογλου Μενέλαο, Πολιτικό Μηχανικό σε μια (1) πινακίδα με κλίμακα 1:500 που ελέγχθηκε στις 15-07-2016 από τον Σισμανίδη Αρχοντή, Αγρονόμο Τοπογράφο Μηχανικό, του Αυτοτελούς Γραφείου Έβρου της Περιφερειακής Διεύθυνσης Δημόσιας Περιουσίας Μακεδονίας - Θράκης, αποφασίζουμε:

Επικυρώνουμε την από 15-07-2016 έκθεση της επιτροπής καθορισμού αιγιαλού και παραλίας (άρθρα 3 και 31 του Ν. 2971/2001) για τον καθορισμό των οριογραμμών αιγιαλού και παραλίας για πρώτη φορά στη θέση «νότια Κτήμα Γκανέτσου» στην κτηματική περιοχή Καλλιθέας - Ν. Χιλής Νομού Έβρου και το από Απρίλιο 2016 τοπογραφικό διάγραμμα, συνταχθέν από τον Παπάζογλου Μενέλαο, Πολιτικό Μηχανικό σε μια (1) πινακίδα με κλίμακα 1:500 που ελέγχθηκε στις 15-07-2016 από τον Σισμανίδη Αρχοντή, Αγρονόμο Τοπογράφο Μηχανικό, του Αυτοτελούς Γραφείου Έβρου της Περιφερειακής Διεύθυνσης Δημόσιας Περιουσίας Μακεδονίας - Θράκης και θεωρήθηκε από τον ίδιο στις 15-07-2016.

Στο παραπάνω αναφερόμενο τοπογραφικό διάγραμμα καθορίστηκε α) η οριογραμμή του αιγιαλού με κόκκινη συνεχή πολυγωνική γραμμή με κορυφές Α1, Α2, Α3,..., Α66, Α67. Η κορυφή Α67 ταυτίζεται με την κορυφή Α1 του υφιστάμενου καθορισμού οριογραμμών αιγιαλού και παραλίας στη θέση Δραγάνα που δημοσιεύτηκε στο ΦΕΚ 873/τ. Δ'/2002.

Β) η οριογραμμή της παραλίας με κίτρινη συνεχή πολυγωνική γραμμή με κορυφές Π1, Π2, Π3,..., Π14, Π15. Η κορυφή Π15 ταυτίζεται με την κορυφή Π1 του υφιστάμενου καθορισμού οριογραμμών αιγιαλού και παραλίας στη θέση Δραγάνα που δημοσιεύτηκε στο ΦΕΚ 873/τ. Δ'/2002.

Ο καθορισμός των οριογραμμών του αιγιαλού και της παραλίας στην υπόψη περιοχή γίνεται για πρώτη φορά.

Η ζώνη της παραλίας έχει κυμαινόμενο πλάτος και θεωρείται απαραίτητη προκειμένου να εξασφαλιστεί ο σκοπός της παρ. 2 του άρθρου 1 του Ν. 2971/2001, δεδομένης και της μορφολογίας του εδάφους.

Αποφαίνεται ότι δεν υπάρχει παλαιός αιγιαλός.

Οι κορυφές των οριογραμμών του αιγιαλού και της παραλίας εξασφαλίζονται με σταθερά πολυγωνομετρικά σημεία ενταγμένα στο τριγωνομετρικό δίκτυο της χώρας (ΕΓΣΑ '87).

Εντός της ζώνης αιγιαλού και παραλίας υπάρχουν περιφράξεις από συρματόπλεγμα, σκάλες από σκυρόδεμα κτλ) οι οποίες αποτυπώνονται στο τοπογραφικό διάγραμμα και δεν εξαιρούνται από αυτήν.

Η απόφαση αυτή μαζί με την έκθεση της Επιτροπής και το Τοπογραφικό Διάγραμμα να δημοσιευθούν στην Εφημερίδα της Κυβερνήσεως.

Αλεξανδρούπολη, 22 Αυγούστου 2016

Ο Ασκών καθήκοντα Γενικού Γραμματέα
Αποκεντρωμένης Διοίκησης

ΝΙΚΗΤΑΣ ΦΡΑΓΚΙΣΚΑΚΗΣ

ΕΚΘΕΣΗ ΕΠΙΤΡΟΠΗΣ ΚΑΘΟΡΙΣΜΟΥ
ΑΙΓΙΑΛΟΥ ΚΑΙ ΠΑΡΑΛΙΑΣ
(Άρθρο 3 Ν. 2971/2001)

για τον καθορισμό των οριογραμμών αιγιαλού και παραλίας για πρώτη φορά στη θέση «νότια Κτήμα Γκανέτσου» στην κτηματική περιοχή Καλλιθέας - Ν. Χιλής Νομού ΄Εβρου.

Κατόπιν της από 13.07.2016 πρόσκλησης του Προέδρου της Επιτροπής του άρθρου 3 του Ν. 2971/2001, όπως ορίστηκε με την υπ’ αριθμ. 13784/13.07.2015 απόφαση του Γενικού Γραμματέα Αποκεντρωμένης Δι-

οίκησης Μακεδονίας - Θράκης (ΑΔΑ: 7ΦΑ9ΟΡ1Υ-ΩΣΛ) και τροποποιήθηκε με την υπ’ αριθμ. 8398/29.03.2016 απόφαση (ΑΔΑ: Ω8Ψ9ΟΡ1Υ-3ΦΒ), συνήλθε σήμερα 15 Ιουλίου 2016 και ώρα 8:00 η Επιτροπή, αποτελούμενη από τους:

• Πούλιου Μαρία, υπάλληλο του Αυτοτελούς Γραφείου Έβρου, αναπληρώτρια του Προϊσταμένου της Περιφερειακής Διεύθυνσης Δημόσιας Περιουσίας Μακεδονίας - Θράκης, ως Πρόεδρο.

• Σισμανίδη Αρχοντή, αγρονόμο τοπογράφο μηχανικό και υπάλληλο του Αυτοτελούς Γραφείου Έβρου, ως αναπληρωματικό μέλος.

• Συμεωνίδη Δημήτριο, Πλοίαρχο ΛΣ - Λιμενάρχη Κεντρικού Λιμεναρχείου Αλεξανδρούπολης, ως τακτικό μέλος.

• Μαστορόπουλο Διονύσιο, αναπληρωτή Προϊστάμενο της Διεύθυνσης Υπηρεσίας Δόμησης του Δήμου Αλεξανδρούπολης, ως αναπληρωματικό μέλος.

• Παπαγιαννάκη Αναστάσιο, αναπληρωτή Προϊστάμενο της Διεύθυνσης Περιβάλλοντος και Χωρικού Σχεδιασμού Ανατολικής Μακεδονίας -Θράκης της Αποκεντρωμένης Διοίκησης Μακεδονίας - Θράκης, ως τακτικό μέλος.

Η επιτροπή αφού έλαβε υπόψη:

1. Την από 20-04-2016 αίτηση (αρ. πρωτ. εισερχ. 6550/20.04.2016) του Κίτσιου Δημοσθένη του Λεωνίδα με την οποία ζητείται ο καθορισμός των οριογραμμών αιγιαλού και παραλίας στην παραλιακή περιοχή νοτίως του Κτήματος Γκανέτσου στην κτηματική περιοχή Καλλιθέας - Ν. Χιλής Νομού Έβρου.

2. Το υπό κλίμακα 1:500 τοπογραφικό, υψομετρικό και κτηματολογικό διάγραμμα το οποίο συντάχθηκε τον Απρίλιο 2016 σε 1 πινακίδα από τον Παπάζογλου Μενέλαο, πολιτικό μηχανικό, ελέγχθηκε στις 15.07.2016 για την ακρίβεια της αποτύπωσης από τον Σισμανίδη Αρχοντή, αγρονόμο τοπογράφο μηχανικό, υπάλληλο του Αυτοτελούς Γραφείου ΄Εβρου και θεωρήθηκε από τον ίδιο στις 15.07.2016, σύμφωνα με τις διατάξεις του του Ν. 2971/2001 και τροποποιήσεων αυτού.

3. Τις διατάξεις του Ν. 2971/2001 όπως τροποποιήθηκε και ισχύει σήμερα, καθώς και την 1089532π.ε/8205π.ε/Β0010/20.04.2005 κοινή υπουργική απόφαση των Υπ. Οικονομίας και Οικονομικών και ΠΕ.ΧΩ.Δ.Ε. "Στοιχεία καθορισμού αιγιαλού και παραλίας" (ΦΕΚ 595/τ. Β'/2005).

4. Το υπ’ αριθμ. 9925/16.06.2016 εξερχόμενο έγγραφο της Υπηρεσίας προς το Γενικό Επιτελείο Εθνικής Άμυνας για την εφαρμογή του άρθρου 17 του Ν. 2971/2001 για να γνωμοδοτήσει σε θέματα αρμοδιότητάς του.

5. Την άποψη που διαμόρφωσε μετά την επιτόπου μετάβαση στην περιοχή στις 15.07.2016 έπειτα από την υπ’ αριθμ. 11776/13.07.2016 πρόσκληση.

6. Τη γεωμορφολογία της περιοχής, η οποία παρουσιάζει τα εξής στοιχεία:

• Το έδαφος του αιγιαλού είναι χαλικώδες.

• Στο μεγαλύτερο τμήμα της περιοχής υφίσταται η ζώνη αιγιαλού οριοθετείται από πρανές με κυμαινόμενο ύψος.

• Το έδαφος βόρεια του αιγιαλού διατηρεί μικρές κλίσεις.

7. Το γεγονός ότι δεν υπάρχει άμεση γειτνίαση με προστατευόμενες περιοχές, ευαίσθητα οικοσυστήματα ή καταγεγραμμένα δημόσια κτήματα και δεν υπάρχουν αξιόλογοι φυσικοί πόροι.

8. Το ότι στην περιοχή έχει ολοκληρωθεί η Α' ανάρτηση κτηματολογικών στοιχείων και οι συνεχόμενες της ακτής εκτάσεις βρίσκονται σε εκτός σχεδίου περιοχή.

9. Το γεγονός ότι δεν υπάρξουν ενδείξεις για ύπαρξη παλαιού αιγιαλού, αποφασίζει:

Καθορίζει στο τοπογραφικό διάγραμμα:

α) Την οριογραμμή του αιγιαλού με κόκκινη συνεχή πολυγωνική γραμμή με κορυφές Α1, Α2, Α3... Α66, Α67. Η κορυφή Α67 ταυτίζεται με την κορυφή Α1 του υφιστάμενου καθορισμού οριογραμμών αιγιαλού και παραλίας στη θέση Δραγάνα που δημοσιεύτηκε στο ΦΕΚ 873/τ. Δ'/2002.

β) Την οριογραμμή της παραλίας με κίτρινη συνεχή πολυγωνική γραμμή με κορυφές Π1, Π2, Π3... Π14, Π15. Η κορυφή Π15 ταυτίζεται με την κορυφή Π1 του υφιστάμενου καθορισμού οριογραμμών αιγιαλού και παραλίας στη θέση Δραγάνα που δημοσιεύτηκε στο ΦΕΚ 873/τ. Δ'/2002.

Ο καθορισμός των οριογραμμών του αιγιαλού και της παραλίας στην υπόψη περιοχή γίνεται για πρώτη φορά.

Η ζώνη της παραλίας έχει κυμαινόμενο πλάτος και θεωρείται απαραίτητη προκειμένου να εξασφαλιστεί ο σκοπός της παρ. 2 του άρθρου 1 του Ν. 2971/2001, δεδομένης και της μορφολογίας του εδάφους.

Αποφαίνεται ότι δεν υπάρχει παλαιός αιγιαλός.

Οι κορυφές των οριογραμμών του αιγιαλού και της παραλίας εξασφαλίζονται με σταθερά πολυγωνομετρικά σημεία ενταγμένα στο τριγωνομετρικό δίκτυο της χώρας (ΕΓΣΑ '87).

Εντός της ζώνης αιγιαλού και παραλίας υπάρχουν περιφράξεις από συρματόπλεγμα, σκάλες από σκυρόδεμα κτλ) οι οποίες αποτυπώνονται στο τοπογραφικό διάγραμμα και δεν εξαιρούνται από αυτήν.

Η Πρόεδρος	Τα μέλη
ΜΑΡΙΑ ΠΟΥΛΙΟΥ	ΑΡΧΟΝΤΗΣ ΣΙΣΜΑΝΙΔΗΣ
	ΔΗΜΗΤΡΙΟΣ ΣΥΜΕΩΝΙΔΗΣ
	ΔΙΟΝΥΣΙΟΣ ΜΑΣΤΟΡΟΠΟΥΛΟΣ
	ΑΝΑΣΤΑΣΙΟΣ ΠΑΠΑΓΙΑΝΝΑΚΗΣ

4523650

4523600

4523550

4523500

(Π1 - Π2 - Π3 ...)
ΓΡΑΜΜΗ ΠΑΡΑΛΙΑΣ ΑΠΟ
ΠΑΛΑΙΟΤΕΡΟ ΚΑΘΟΡΙΣΜΟ
(ΦΕΚ 873/Δ/ 09-02-2002)

4523450

(Α1 - Α2 -Α3 ...)
ΓΡΑΜΜΗ ΑΙΓΙΑΛΟΥ ΑΠΟ
ΠΑΛΑΙΟΤΕΡΟ ΚΑΘΟΡΙΣΜΟ
(ΦΕΚ 873/Δ/ 09-02-2002)

ΧΑΨΙΑΔΟΥ ΖΗΝΑ

ΚΑΒΑΡΑΤΖΗ ΕΛΕΝΗ & ΑΙΚΑΤΕΡΙΝΗ

ΚΙΤΣΟΣ ΔΗΜΟΣΘΕΝΗΣ & ΛΕΩΝΙΔΑΣ

ΚΑΒΑΡΑΤΖΗΣ ΘΕΟΔΩΡΟΣ ΙΩΑΝΝΗΣ ΑΙΚΑΤΕΡΙΝΗ

ΑΝΕΜΙΔΟΥ ΖΑΧΑΡΟΥΛΑ

ΚΟΤΤΑΡΙΔΟΥ ΣΟΦΙΑ

σκάλα (σκυρόδεμα)


ΑΜΜΩΔΗΣ ΠΑΡΑΛΙΑ

ΘΑΛΑΣΣΑ

4523400

651500 651550 651600 651650 651700

ΕΘΝΙΚΟ ΤΥΠΟΓΡΑΦΕΙΟ
Για τεχνικούς λόγους στο σχεδιάγραμμα, από το ηλεκτρονικό αρχείο, έγινε σμίκρυνση κατά ποσοστό 31%

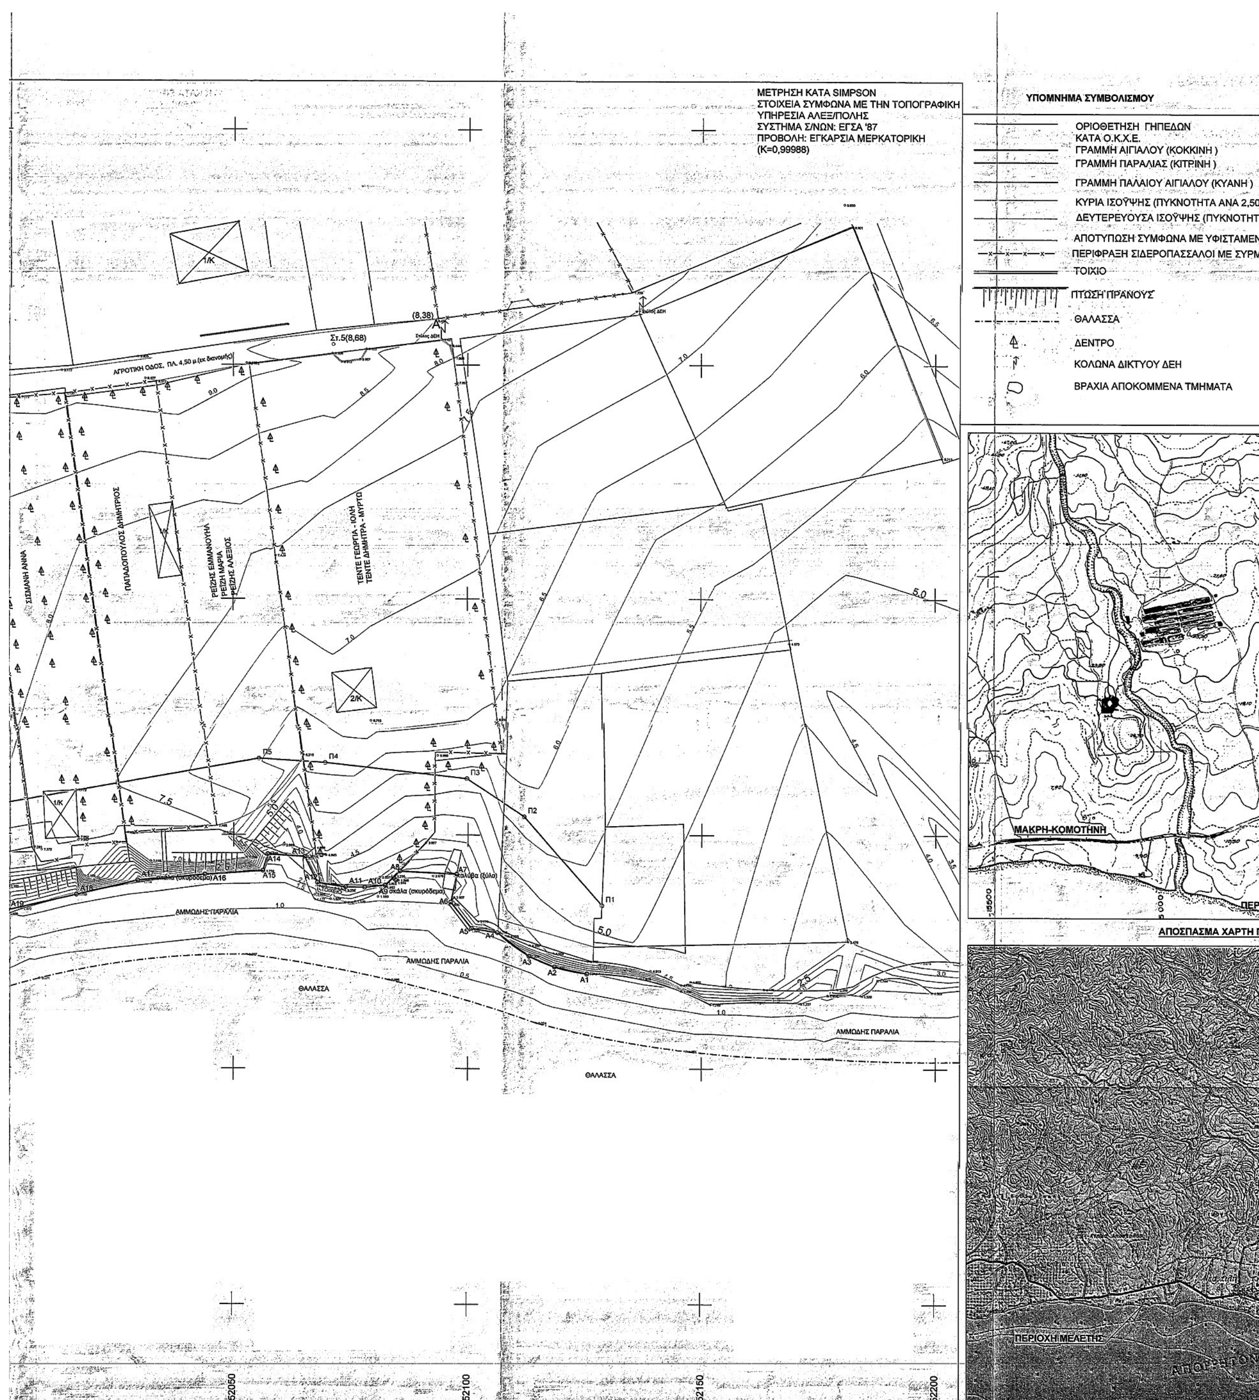
ΜΕΤΡΗΣΗ ΚΑΤΑ SIMPSON
ΣΤΟΙΧΕΙΑ ΣΥΜΦΩΝΑ ΜΕ ΤΗΝ ΤΟΠΟΓΡΑΦΙΚΗ
ΥΠΗΡΕΣΙΑ ΑΛΕΞ/ΠΟΛΗΣ
ΣΥΣΤΗΜΑ Σ/ΝΩΝ: ΕΓΣΑ '87
ΠΡΟΒΟΛΗ: ΕΓΚΑΡΣΙΑ ΜΕΡΚΑΤΟΡΙΚΗ
(K=0,99988)
ΥΠΟΜΝΗΜΑ ΣΥΜΒΟΛΙΣΜΟΥ
ΟΡΙΟΘΕΤΗΣΗ ΓΗΠΕΔΩΝ ΚΑΤΑ Ο.Κ.Χ.Ε.
ΓΡΑΜΜΗ ΑΙΓΙΑΛΟΥ (ΚΟΚΚΙΝΗ)
ΓΡΑΜΜΗ ΠΑΡΑΛΙΑΣ (ΚΙΤΡΙΝΗ)
ΓΡΑΜΜΗ ΠΑΛΑΙΟΥ ΑΙΓΙΑΛΟΥ (ΚΥΑΝΗ)
ΚΥΡΙΑ ΙΣΟΫΨΗΣ (ΠΥΚΝΟΤΗΤΑ ΑΝΑ 2,50
ΔΕΥΤΕΡΕΥΟΥΣΑ ΙΣΟΫΨΗΣ (ΠΥΚΝΟΤΗΤΑ
ΑΠΟΤΥΠΩΣΗ ΣΥΜΦΩΝΑ ΜΕ ΥΦΙΣΤΑΜΕΝ
ΠΕΡΙΦΡΑΞΗ ΣΙΔΕΡΟΠΑΣΣΑΛΟΙ ΜΕ ΣΥΡΜ
ΤΟΙΧΙΟ
ΠΤΩΣΗ ΠΡΑΝΟΥΣ
ΘΑΛΑΣΣΑ
ΔΕΝΤΡΟ
ΚΟΛΩΝΑ ΔΙΚΤΥΟΥ ΔΕΗ
ΒΡΑΧΙΑ ΑΠΟΚΟΜΜΕΝΑ ΤΜΗΜΑΤΑ
1/Κ
2/Κ
Στ.5(8,68)
(8,38)
ΑΓΡΟΤΙΚΗ ΟΔΟΣ ΠΛ. 4,50 μ (εκ διανομής)
ΣΙΣΜΑΝΗ ΑΝΝΑ
ΠΑΠΑΔΟΠΟΥΛΟΣ ΔΗΜΗΤΡΙΟΣ
ΓΕΣΗΣ ΕΜΜΑΝΟΥΗΛ
ΓΕΣΗΣ ΜΑΡΙΑ
ΓΕΣΗΣ ΑΛΕΞΙΟΣ
ΤΕΝΤΕ ΓΕΩΡΓΙΑ - ΙΩΗΛ
ΤΕΝΤΕ ΔΗΜΗΤΡΑ - ΜΥΡΤΩ
Π1
Π2
Π3
Π4
Π5
A1
A2
A3
A4
A5
A7
A11
A14
A15
A16
A17
A18
A19
κολώνα (ξύλο)
σκάλα (σκυρόδεμα)
ΑΜΜΩΔΗΣ ΠΑΡΑΛΙΑ
ΘΑΛΑΣΣΑ
7.5
5.0
ΜΑΚΡΗ-ΚΟΜΟΤΗΝΗ
ΑΠΟΣΠΑΣΜΑ ΧΑΡΤΗ Γ
ΠΕΡΙΟΧΗ ΜΕΛΕΤΗΣ
52050
52100
52150
52200

ΙΝΗ)
ΙΝΗ)
ΟΥ (ΚΥΑΝΗ)
ΗΤΑ ΑΝΑ 2,50 μ. υψομ. διαφοράς)
Ξ (ΠΥΚΝΟΤΗΤΑ ΑΝΑ 0,50 μ. υψομ)
Ε ΥΦΙΣΤΑΜΕΝΗ ΚΑΤΑΣΤΑΣΗ
ΛΟΙ ΜΕ ΣΥΡΜΑΤΟΠΛΕΓΜΑ
ΙΗΜΑΤΑ


ΕΙΔΟΣ ΕΔΑΦΟΥΣ ΚΑΙ ΧΛΩΡΙΔΑΣ

Το έδαφος μεταξύ του πρανούς και της θάλασσας είναι αμμοχαλικώδες (άμμος & μικρές κροκάλες).
Υπάρχει μία βραχώδης προεξοχή που εισχωρεί στην θάλασσα στο νότιο κεντρικό τμήμα της αποτυπομένης περιοχής όπως και μια περιοχή διάσπαρτη από βράχια αποκολλημένα από το πρανές - στην παραλία.
Σε όλο το μήκος της αποτύπωσης, η περιοχή χαρακτηρίζεται από την ύπαρξη έντονου πρανούς μεγάλων κλίσεων, το οποίο δημιουργεί μία υψομετρική διαφορά της τάξεως των 5,00 μ. (όπως αποδίδεται στο παρόν διάγραμμα) & διαχωρίζει τις ιδιοκτησίες με την αμμοχαλικώδη έκταση της παραλίας.
Το υπόλοιπο έδαφος εντός των ιδιοκτησιών χαρακτηρίζεται από μικρές κλίσεις, εντός αυτών υπάρχουν μόνιμες κατασκευές (εξοχικές οικίες & αποθήκες), καλλωπιστικά φυτά, μεγάλα δέντρα και πρασιές κυρίως από γκαζόν.

ΕΡΓΑΣΙΑ ΥΠΑΙΘΡΟΥ: ΣΥΣΤΗΝΑ ΣΥΝ/ΝΩΝ ΕΓΣΑ 87΄
(Συντελεστής κλίμακας γραμμικής παραμόρφωσης κ = 0,99988)
* Τα υψόμετρα είναι απόλυτα και έχουν μετρηθεί από το Τριγωνομετρικό στοιχείο ΓΥΣ Δραγάνα με υψόμετρο 10,620 (+ 1,07)μ.
Τριγωνομετρικά στοιχεία:
ΤΟ τριγωνομετρικό ΓΥΣ ΔΡΑΓΑΝΑ
Τ1 τριγωνομετρικό ΓΥΣ ΚΩΝΟΣ (ΑΝΤΑΣ)
* Τα υψόμετρα είναι απόλυτα
Η εξάρτηση από το ΕΓΣΑ ΄87 πραγματοποιήθηκε με σύστημα GPS, κάνοντας χρήση του Ελληνικού Συστήματος Εντοπισμού- HEPOS, & του Δικτύου URANUS

α/α	X	Y	Z
Τ0 - ΓΥΣ ΔΡΑΓΑΝΑ	651272.154	4523456.159	10,620
Τ1 - ΓΥΣ ΚΩΝΟΣ (ΑΝΤΑΣ)	651735.270	4526442.403	
Στ.1	651673.023	4523548.091	
Στ.2	651663.208	4523459.756	
Στ.3	651836.143	4523571.249	
Στ.4	651850.947	4523464.630	
Στ.5	652071.389	4523604.379	

ΑΠΟΣΠΑΣΜΑ ΧΑΡΤΗ ΓΥΣ ΚΛΙΜΑΚΑ 1/5.000

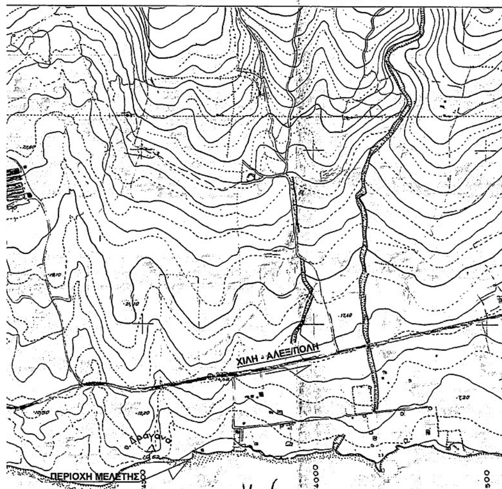

ΣΜΑ ΧΑΡΤΗ ΓΥΣ ΚΛΙΜΑΚΑ 1/50.000



ΠΙΝΑΚΑΣ Σ/ΝΩΝ ΣΗΜΕΙΩΝ ΓΡΑΜΜΗΣ ΑΙΓΙΑΛΟΥ
ΣΥΣΤΗΜΑ Σ/ΝΩΝ ΕΓΣΑ΄87 (Κ=0,99988)

α/α	X	Y
Α1	652125.54	4523470.324
Α2	652118.681	4523471.818
Α3	652113.233	4523474.077
Α4	652106.348	4523479.133
Α5	652100.785	4523480.027
Α6	652096.375	4523485.64
Α7	652097.616	4523491.626
Α8	652085.482	4523492.261
Α9	652082.341	4523489.225
Α10	652077.946	4523488.779
Α11	652073.916	4523488.852
Α12	652067.942	4523489.807
Α13	652065.202	4523495.361
Α14	652057.301	4523495.875
Α15	652056.255	4523492.34
Α16	652043.863	4523491.485
Α17	652029.522	4523490.184
Α18	652016.449	4523487.085
Α19	652001.692	4523483.709
Α20	651997.348	4523485.334
Α21	651995.467	4523484.717
Α22	651994.98	4523482.459
Α23	651988.194	4523478.776
Α24	651982.235	4523478.17
Α25	651978.861	4523476.6
Α26	651975.88	4523474.359
Α27	651973.607	4523472.681
Α28	651970.58	4523470.436
Α29	651965.041	4523466.794
Α30	651959.384	4523462.021
Α31	651951.482	4523455.108
Α32	651947.154	4523449.095
Α33	651945.852	4523444.81
Α34	651944.711	4523439.592
Α35	651945.236	4523434.078
Α36	651944.488	4523411.713
Α37	651933.559	4523411.185
Α38	651931.72	4523417.216
Α39	651917.354	4523435.479
Α40	651909.343	4523436.764
Α41	651899.395	4523447.247
Α42	651895.229	4523452.627
Α43	651882.073	4523453.786
Α44	651878.392	4523454.694
Α45	651877.573	4523456.763
Α46	651870.215	4523458.757
Α47	651862.959	4523457.88
Α48	651857.173	4523454.539
Α49	651852.329	4523457.146
Α50	651846.823	4523456.241
Α51	651837.801	4523460.184
Α52	651826.912	4523458.541
Α53	651819.755	4523461.066
Α54	651811.613	4523463.943
Α55	651765.841	4523459.315
Α56	651746.128	4523454.2
Α57	651709.494	4523452.46
Α58	651678.603	4523448.261
Α59	651673.389	4523444.106
Α60	651658.032	4523446.633
Α61	651650.015	4523447.27
Α62	651608.376	4523453.191
Α63	651598.395	4523456.925
Α64	651560.88	4523461.438
Α65	651544.89	4523461.117
Α66	651530.555	4523462.412
Α67	651513.683	4523460.303

ΠΙΝΑΚΑΣ Σ/ΝΩΝ ΣΗΜΕΙΩΝ ΓΡΑΜΜΗΣ ΠΑΡΑΛΙΑΣ
ΣΥΣΤΗΜΑ Σ/ΝΩΝ ΕΓΣΑ΄87 (Κ=0,99988)

α/α	X	Y
Π1	6521[illegible].732	4523484.98
Π2	6520[illegible].139	4523503.979
Π3	652099.717	4523512.075
Π4	65206[illegible].509	4523515.452
Π5	652055.338	4523516.343
Π6	651994.024	4523505.392
Π7	65197[illegible].432	4523496.416
Π8	6519[illegible].253	4523468.887
Π9	6519[illegible].389	4523466.017
Π10	65187[illegible].035	4523478.383
Π11	6518[illegible].721	4523483.082
Π12	6516[illegible].144	4523468.158
Π13	6515[illegible].771	4523480.621
Π14	6515[illegible].642	4523480.621
Π15	6515[illegible].822	4523475.187

ΤΟΠΟΓΡΑΦΙΚΟ ΔΙΑΓΡΑΜΜΑ
ΚΑΘΟΡΙΣΜΟΥ ΟΡΙΩΝ ΑΙΓΙΑΛΟΥ ΚΑΙ ΠΑΡΑΛΙΑΣ

ΠΕΡΙΟΧΗ: ΔΡΑΓΑΝΑ
ΝΟΜΟΣ: ΕΒΡΟΥ - ΔΗΜΟΣ ΑΛΕΞ/ΠΟΛΗΣ
ΕΝΔΙΑΦΕΡΟΜΕΝΟΣ: ΚΙΤΣΙΟΣ ΔΗΜΟΣΘΕΝΗΣ

ΥΠΟΜΝΗΜΑ ΕΠΙΤΡΟΠΗΣ ΚΑΘΟΡΙΣΜΟΥ ΟΡΙΩΝ ΑΙΓΙΑΛΟΥ -ΠΑΡΑΛΙΑΣ

Η Επιτροπή καθορίζει στο τοπογραφικό διάγραμμα:

α) την οριογραμμή του αιγιαλού με κόκκινη συνεχή πολυγωνική γραμμή με κορυφές Α1, Α2, Α3, ...Α67. Η κορυφή Α67 ταυτίζεται με την κορυφή Α1 του υφιστάμενου καθορισμού οριογραμμών αιγιαλού και παραλίας στη θέση Δραγάνα που δημοσιεύτηκε στο ΦΕΚ 873/τ.Δ΄/2002.

β) την οριογραμμή της παραλίας με κίτρινη συνεχή πολυγωνική γραμμή με κορυφές Π1, Π2, Π3, ...Π15. Η κορυφή Π15 ταυτίζεται με την κορυφή Π1 του υφιστάμενου καθορισμού οριογραμμών αιγιαλού και παραλίας στη θέση Δραγάνα που δημοσιεύτηκε στο ΦΕΚ 873/τ.Δ΄/2002.

Ο καθορισμός των οριογραμμών του αιγιαλού και της παραλίας στην υπόψη περιοχή γίνεται για πρώτη φορά.

Η ζώνη της παραλίας έχει κυμαινόμενο πλάτος και θεωρείται απαραίτητη προκειμένου να εξασφαλιστεί ο σκοπός της παρ.2 του άρθρου 1 του Ν.2971/2001, δεδομένης και της μορφολογίας του εδάφους.

Αποφαίνεται ότι δεν υπάρχει παλαιός αιγιαλός.

Οι κορυφές των οριογραμμών του αιγιαλού και της παραλίας εξασφαλίζονται με σταθερά πολυγωνομετρικά σημεία ενταγμένα στο τριγωνομετρικό δίκτυο της χώρας (ΕΓΣΑ '87).

Εντός της ζώνης αιγιαλού και παραλίας υπάρχουν περιφράξεις από συρματόπλεγμα, σκάλες από σκυρόδεμα κτλ) οι οποίες αποτυπώνονται στο τοπογραφικό διάγραμμα και δεν εξαιρούνται από αυτήν.

Η πρόεδρος **Τα μέλη**

Πούλιου Μαρία

Σισμανίδης Αρχοντής

Συμεωνίδης Δημήτριος

Μαστορόπουλος Διονύσιος

Παπαγιαννάκης Αναστάσιος

ΕΛΕΓΧΟΣ:

Ο ΕΠΙΒΛΕΠΩΝ:

ΤΜΗΜΑ ΜΕΛΕΤΩΝ:

Α.Γ. Εβρου 15/7/2016

ΑΡΙΘΜΟΣ ΣΧΕΔΙΟΥ: T1

ΚΛΙΜΑΚΑ 1 /500

ΧΡΟΝΟΣ ΜΕΛΕΤΗΣ: ΑΠΡΙΛΙΟΣ 2016

Ο ΣΥΝΤΑΞΑΣ: ΘΕΩΡΗΣΗ

ΥΠΟΓΡΑΦΗ-ΣΦΡΑΓΙΔΑ

ΠΑΠΑΖΟΓΛΟΥ Δ. ΜΕΝΕΛΑΟΣ
ΔΙΠΛ. ΠΟΛΙΤΙΚΟΣ ΜΗΧΑΝΙΚΟΣ
ΕΝΙΑΙΟΥ ΠΑΝΕΠΙΣΤΗΜΙΟΥ ΚΑΣΣΕΛ - Ο.Δ.Γ.
ΜΕΛΟΣ ΤΕΕ. Α.Μ. 54589
ΚΥΠΡΟΥ 20 ΤΗΛ. 31391 ΑΛΕΞ/ΠΟΛΗ
Α.Φ.Μ. 031908564 ΔΟΥ ΑΛΕΞ/ΠΟΛΗΣ